
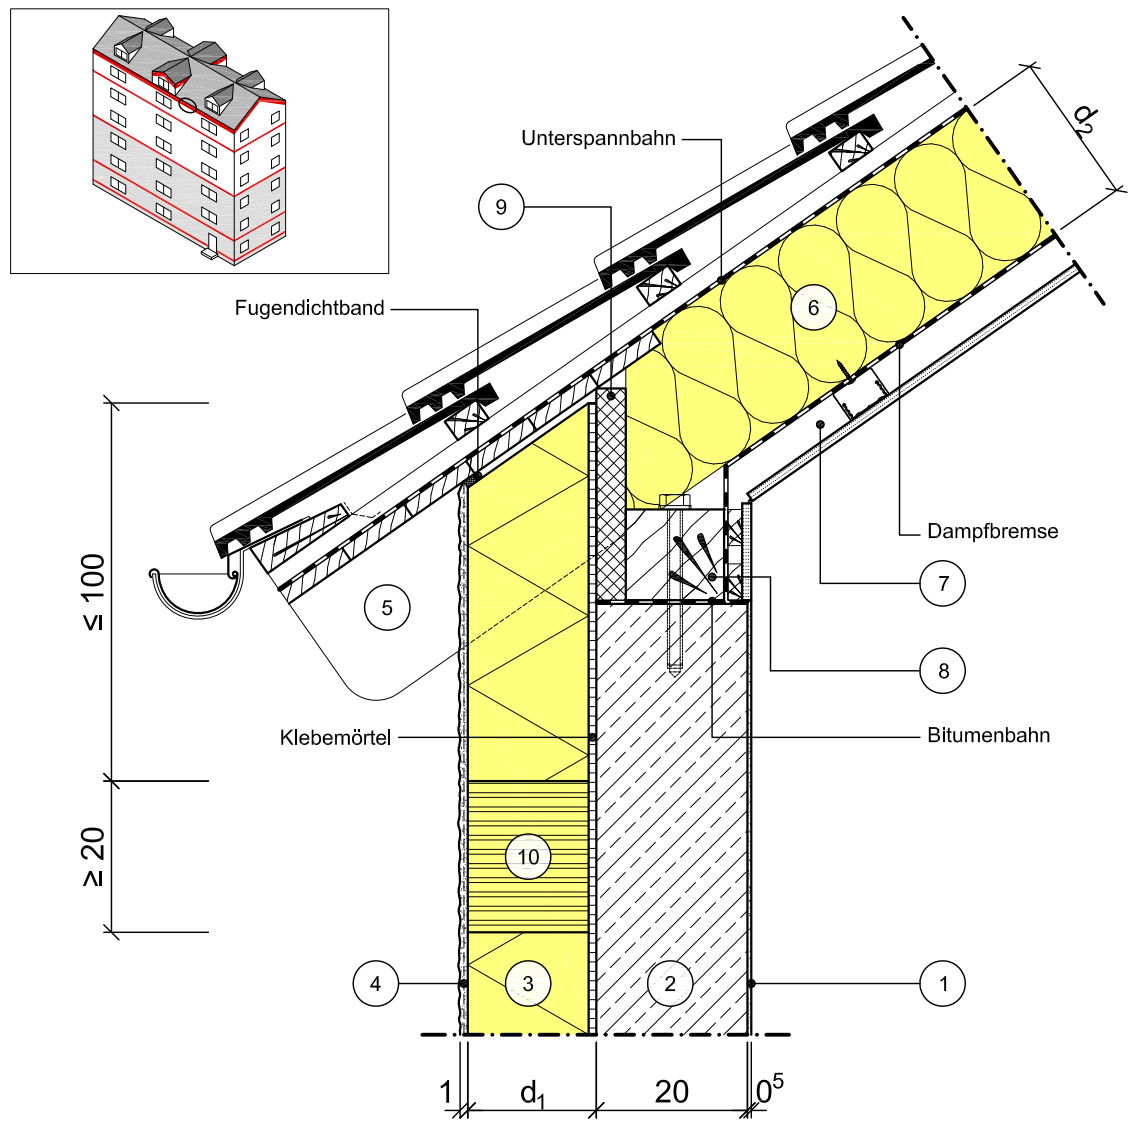


Modell-Nr.	11-01-01-31	
Konstruktionsart	Außenwand mit Wärmedämm-Verbundsystem	
Anschlussdetail	Traufanschluss	
Untergruppe	BR-Traufanschluss, Steildach, beheizter Dachraum	
Variante	Vollsparrendämmung, Putzabschluss mit Kellenschnitt, normale Bewitterung, mit Brandriegel	



Vertikalschnitt

Maßstab 1:10

	Schichtbezeichnung	s [m]	$\rho$ [kg/m <sup>3</sup> ]	$\lambda$ [W/mK]		Schichtbezeichnung	s [m]	$\rho$ [kg/m <sup>3</sup> ]	$\lambda$ [W/mK]
①	Innenputz	0,005	1400	0,7	⑨	Trägerplatte	0,035	-	0,13
②	Kniestock Stahlbeton	0,20	2300	2,3	⑩	Brandriegel	$d_1$	-	$\lambda_3$
③	expandiertes Polystyrol	$d_1$	-	$\lambda_1$	⑪				
④	armiertes Putzsystem	0,01	1800	0,87	⑫				
⑤	Dachsparren	s.o.	500	0,13	⑬				
⑥	Wärmedämmung	$d_2$	-	$\lambda_2$	⑭				
⑦	Innenausbau	s.o.	-	-	⑮				
⑧	Fußpfette auf Abdichtung mit Verankerung	0,13	500	0,13	⑯				

Dieses Zeichnungsblatt ist dem "WDVS - Planungsatlas" entnommen. Bei der Verwendung ist zu beachten, dass im Gesamtwerk ggf. weitere konstruktionsrelevante Hinweise enthalten sind.