
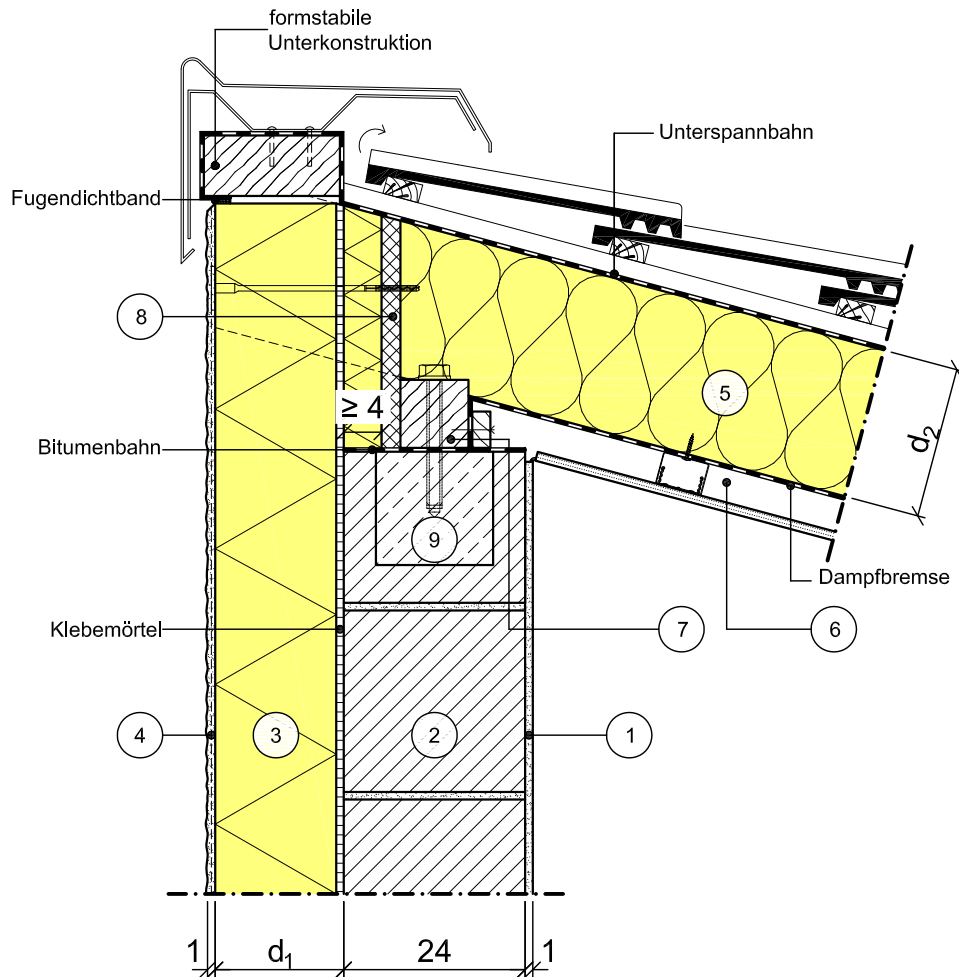


Modell-Nr.	11-04-01-02	
Konstruktionsart	Außenwand mit Wärmedämm-Verbundsystem	
Anschlussdetail	Firstanschluss	
Untergruppe	Hochpunkt Pultdach, Dachfirst	
Variante	Vollsparrendämmung, Putzabschluss mit Kellenschnitt, normale Bewitterung	



Vertikalschnitt

Maßstab 1:10

	Schichtbezeichnung	s [m]	ρ [kg/m ³]	λ [W/mK]		Schichtbezeichnung	s [m]	ρ [kg/m ³]	λ [W/mK]
①	Innenputz	0,01	1400	0,7	⑨	Ringbalken U-Schale	-	-	-
②	Mauerwerk	0,24	-	5,6	⑩				
③	Wärmedämmung	d ₁	-	λ_1	⑪				
④	armiertes Putzsystem	0,01	1800	0,87	⑫				
⑤	Wärmedämmung	d ₂	-	λ_2	⑬				
⑥	Innenausbau	s.o.	-	-	⑭				
⑦	Fußpfette auf Abdichtung mit Verankerung	0,13	500	0,13	⑮				
⑧	Putzträgerplatte	0,025	500	0,35	⑯				

Dieses Zeichnungsblatt ist dem "WDVS - Planungsatlas" entnommen.
Bei der Verwendung ist zu beachten, dass im Gesamtwerk ggf. weitere konstruktionsrelevante Hinweise enthalten sind.