
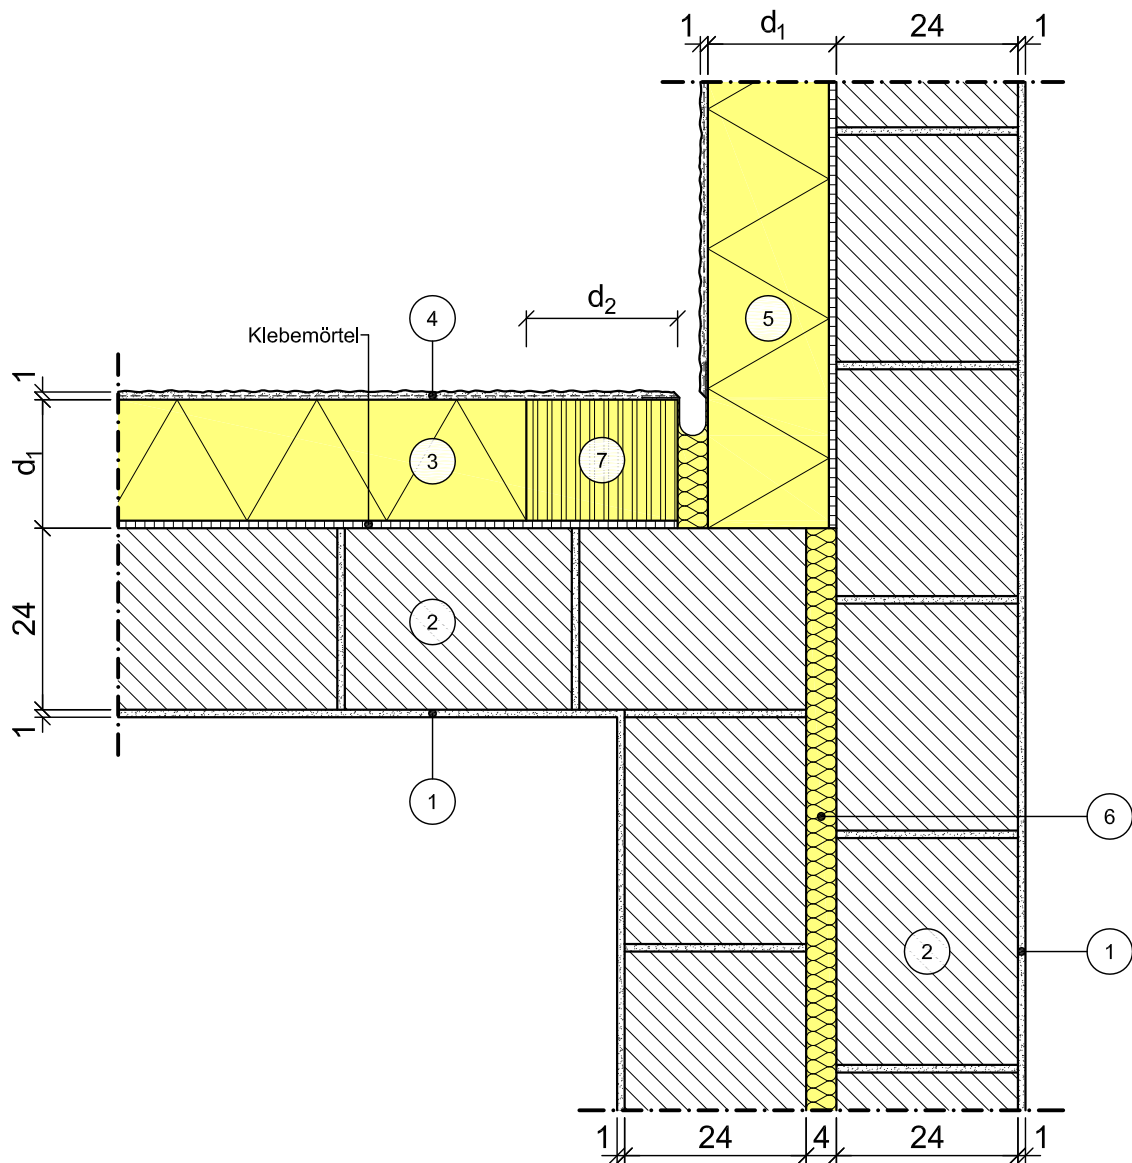


Modell-Nr.	11-09-07-31	
Konstruktionsart	Außenwand mit Wärmedämm-Verbundsystem	
Anschlussdetail	Gebäudetrennwand	
Untergruppe	BR-Gebäudetrennwand	
Variante	mit Versatz, mit Brandriegel	



Horizontalschnitt

Maßstab 1:10

	Schichtbezeichnung	s [m]	$\rho$ [kg/m <sup>3</sup> ]	$\lambda$ [W/mK]		Schichtbezeichnung	s [m]	$\rho$ [kg/m <sup>3</sup> ]	$\lambda$ [W/mK]
①	Innenputz	0,01	1400	0,7	⑨				
②	Mauerwerk	0,24	-	0,56	⑩				
③	Wärmedämmung	d <sub>1</sub>	-	$\lambda_1$	⑪				
④	armiertes Putzsystem	0,01	1800	0,87	⑫				
⑤	Wärmedämmung, nicht brennbar	d <sub>1</sub>	-	0,041	⑬				
⑥	Wärmedämmung	0,04	-	0,04	⑭				
⑦	Brandriegel	d <sub>2</sub>	-	$\lambda_2$	⑮				
⑧					⑯				

Dieses Zeichnungsblatt ist dem "WDVS - Planungsatlas" entnommen.  
Bei der Verwendung ist zu beachten, dass im Gesamtwerk ggf. weitere konstruktionsrelevante Hinweise enthalten sind.