
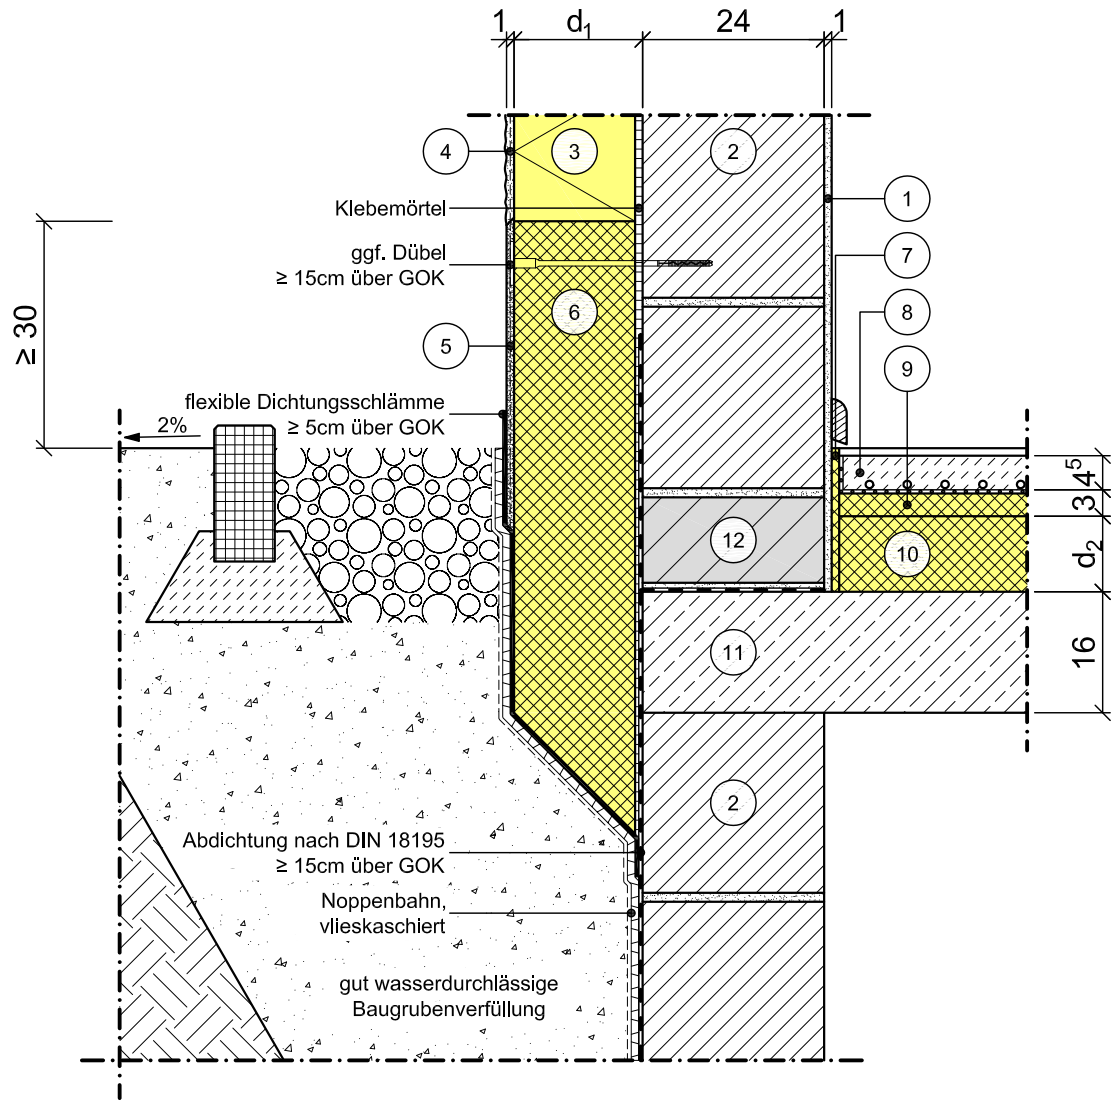


Modell-Nr.	11-14-04-01	
Konstruktionsart	Außenwand mit Wärmedämm-Verbundsystem	
Anschlussdetail	Sockelanschluss	
Untergruppe	Sockelanschluss, unterkellertes Gebäude, unbeheizter Keller	
Variante	Putzsockel mit Materialwechsel, normale Bewitterung	



Vertikalschnitt

Maßstab 1:10

	Schichtbezeichnung	s [m]	ρ [kg/m³]	λ [W/mK]		Schichtbezeichnung	s [m]	ρ [kg/m³]	λ [W/mK]
①	Innenputz	0,01	1400	0,70	⑨	Trittschalldämmung	0,03	-	0,040
②	Mauerwerk	0,24	-	0,56	⑩	Wärmedämmung	d ₂	-	λ ₂
③	Wärmedämmung	d ₁	-	λ ₁	⑪	Stahlbeton	0,16	2300	2,3
④	armiertes Putzsystem	0,01	1800	0,87	⑫	Kimmstein	0,24	1200	0,33
⑤	armiertes Sockelputzsystem	0,01	1800	0,87	⑬				
⑥	systemzugehörige Sockel-/ Perimeterdämmung	d ₁	-	0,040	⑭				
⑦	Randdämmstreifen	0,01	-	0,040	⑮				
⑧	Estrich auf Trennlage	0,045	2000	1,4	⑯				

Dieses Zeichnungsblatt ist dem "WDVS - Planungsatlas" entnommen. Bei der Verwendung ist zu beachten, dass im Gesamtwerk ggf. weitere konstruktionsrelevante Hinweise enthalten sind.