


Modell-Nr.	11-14-04-31
Konstruktionsart	Außenwand mit Wärmedämm-Verbundsystem
Anschlussdetail	Sockelanschluss
Untergruppe	BR-Sockelanschluss, unterkellertes Gebäude, unbeheizter Keller
Variante	Putzsockel mit Materialwechsel, normale Bewitterung, mit Brandriegel

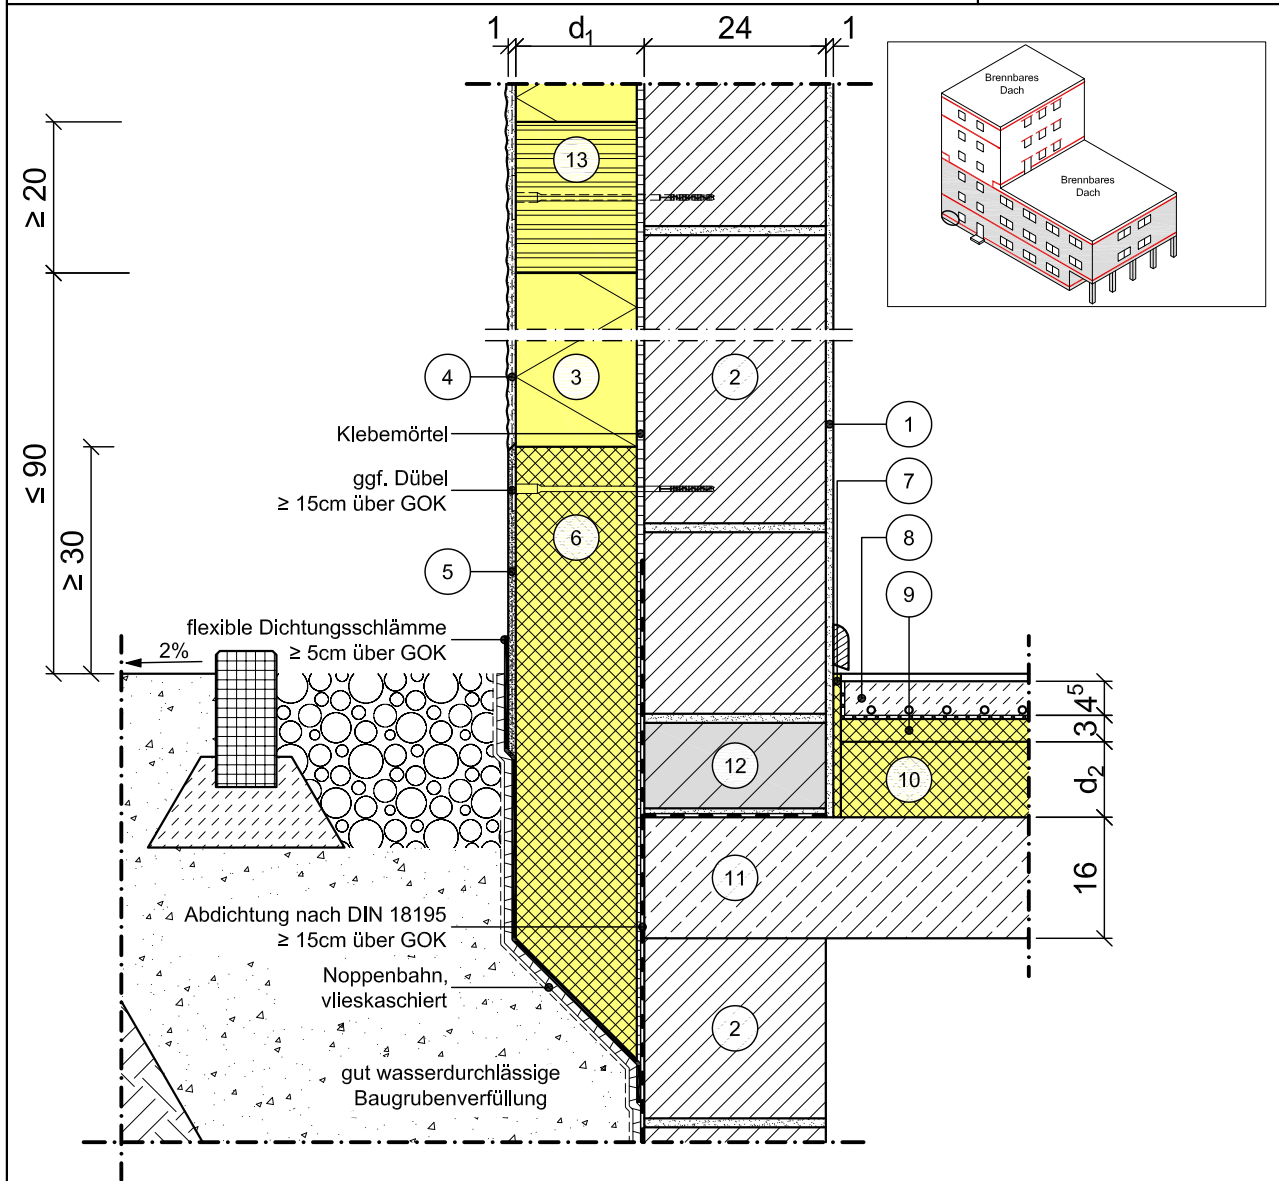

Vertikalschnitt

Maßstab 1:10

	Schichtbezeichnung	s [m]	$\rho$ [kg/m <sup>3</sup> ]	$\lambda$ [W/mK]		Schichtbezeichnung	s [m]	$\rho$ [kg/m <sup>3</sup> ]	$\lambda$ [W/mK]
①	Innenputz	0,01	1400	0,70	⑨	Trittschalldämmung	0,03	-	0,040
②	Mauerwerk	0,24	-	0,56	⑩	Wärmedämmung	$d_2$	-	$\lambda_2$
③	expandiertes Polystyrol	$d_1$	-	$\lambda_1$	⑪	Stahlbeton	0,16	2300	2,3
④	armiertes Putzsystem	0,01	1800	0,87	⑫	Kimmstein	0,24	1200	0,33
⑤	armiertes Sockelputzsystem	0,01	1800	0,87	⑬	Brandriegel	$d_1$	-	$\lambda_3$
⑥	systemzugehörige Sockel-/ Perimeterdämmung	$d_1$	-	0,040	⑭				
⑦	Randdämmstreifen	0,01	-	0,040	⑮				
⑧	Estrich auf Trennlage	0,045	2000	1,4	⑯				

Dieses Zeichnungsblatt ist dem "WDVS - Planungsatlas" entnommen. Bei der Verwendung ist zu beachten, dass im Gesamtwerk ggf. weitere konstruktionsrelevante Hinweise enthalten sind.