


Modell-Nr.	11-15-01-03	
Konstruktionsart	Außenwand mit Wärmedämm-Verbundsystem	
Anschlussdetail	Balkonanschluss	
Untergruppe	Balkonanschluss, Einbindung thermisch getrennt	
Variante	Sockel mit großformatiger Fliesenbekleidung, erhöhte Bewitterung	

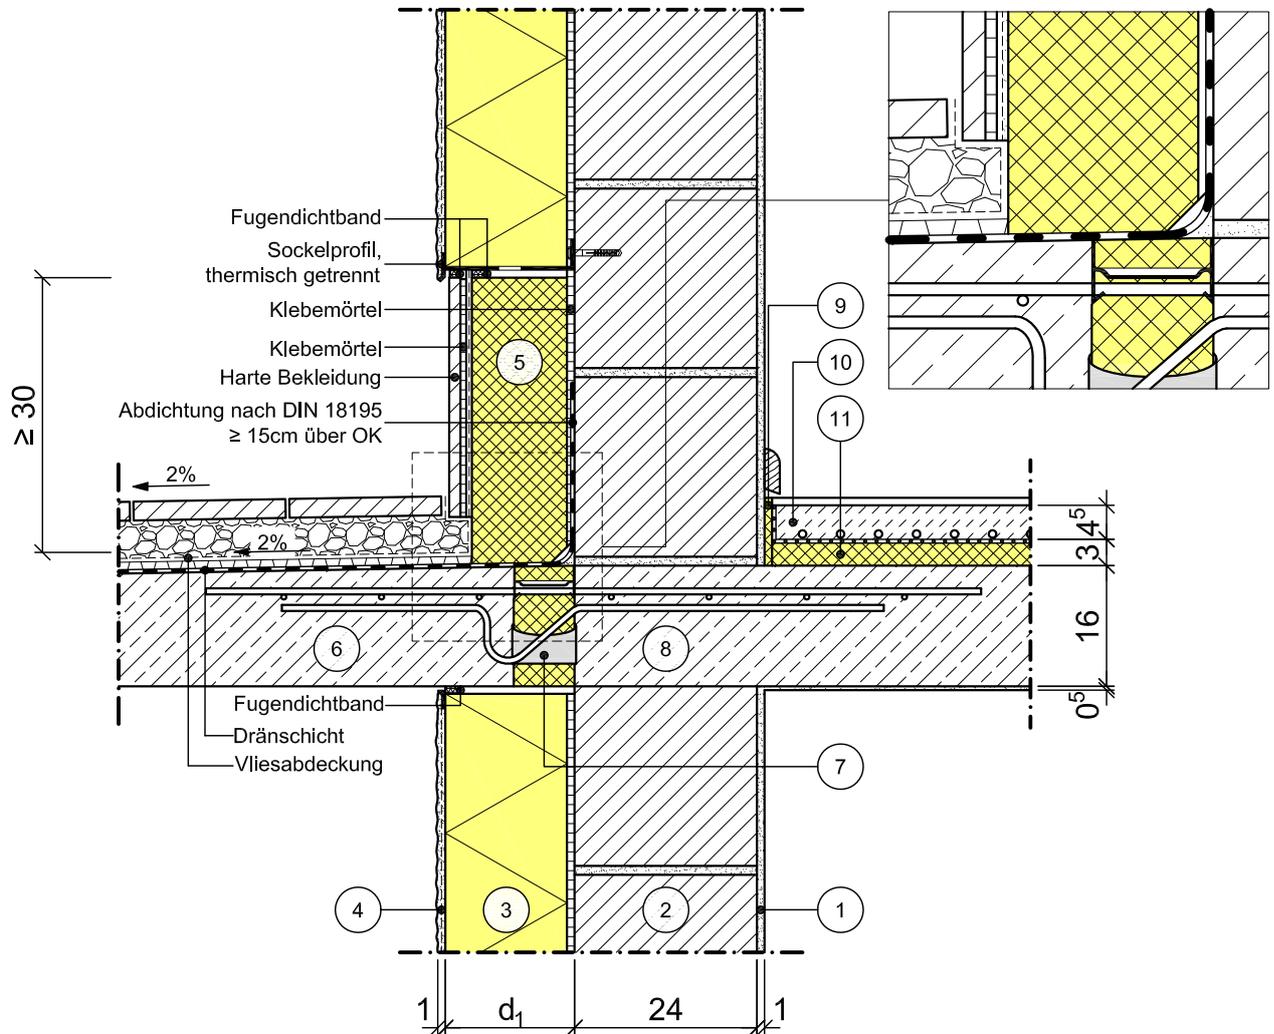

Vertikalschnitt

Maßstab 1:10

	Schichtbezeichnung	s [m]	ρ [kg/m ³]	λ [W/mK]		Schichtbezeichnung	s [m]	ρ [kg/m ³]	λ [W/mK]
①	Innenputz	s.o.	1400	0,70	⑨	Randdämmstreifen	0,01	-	0,040
②	Mauerwerk	0,24	-	0,56	⑩	Estrich auf Trennlage	0,045	2000	1,4
③	Wärmedämmung	d ₁	-	λ_1	⑪	Trittschalldämmung	0,03	-	0,040
④	armiertes Putzsystem	0,01	1800	0,87	⑫				
⑤	druckfeste Wärmedämmung	d ₁ - 4	-	0,040	⑬				
⑥	Balkonplatte	s.o.	2300	2,3	⑭				
⑦	Dämmelement	0,08	-	0,15	⑮				
⑧	Stahlbeton	0,16	2300	2,3	⑯				

Dieses Zeichnungsblatt ist dem "WDVS - Planungsatlas" entnommen.
Bei der Verwendung ist zu beachten, dass im Gesamtwerk ggf. weitere konstruktionsrelevante Hinweise enthalten sind.