
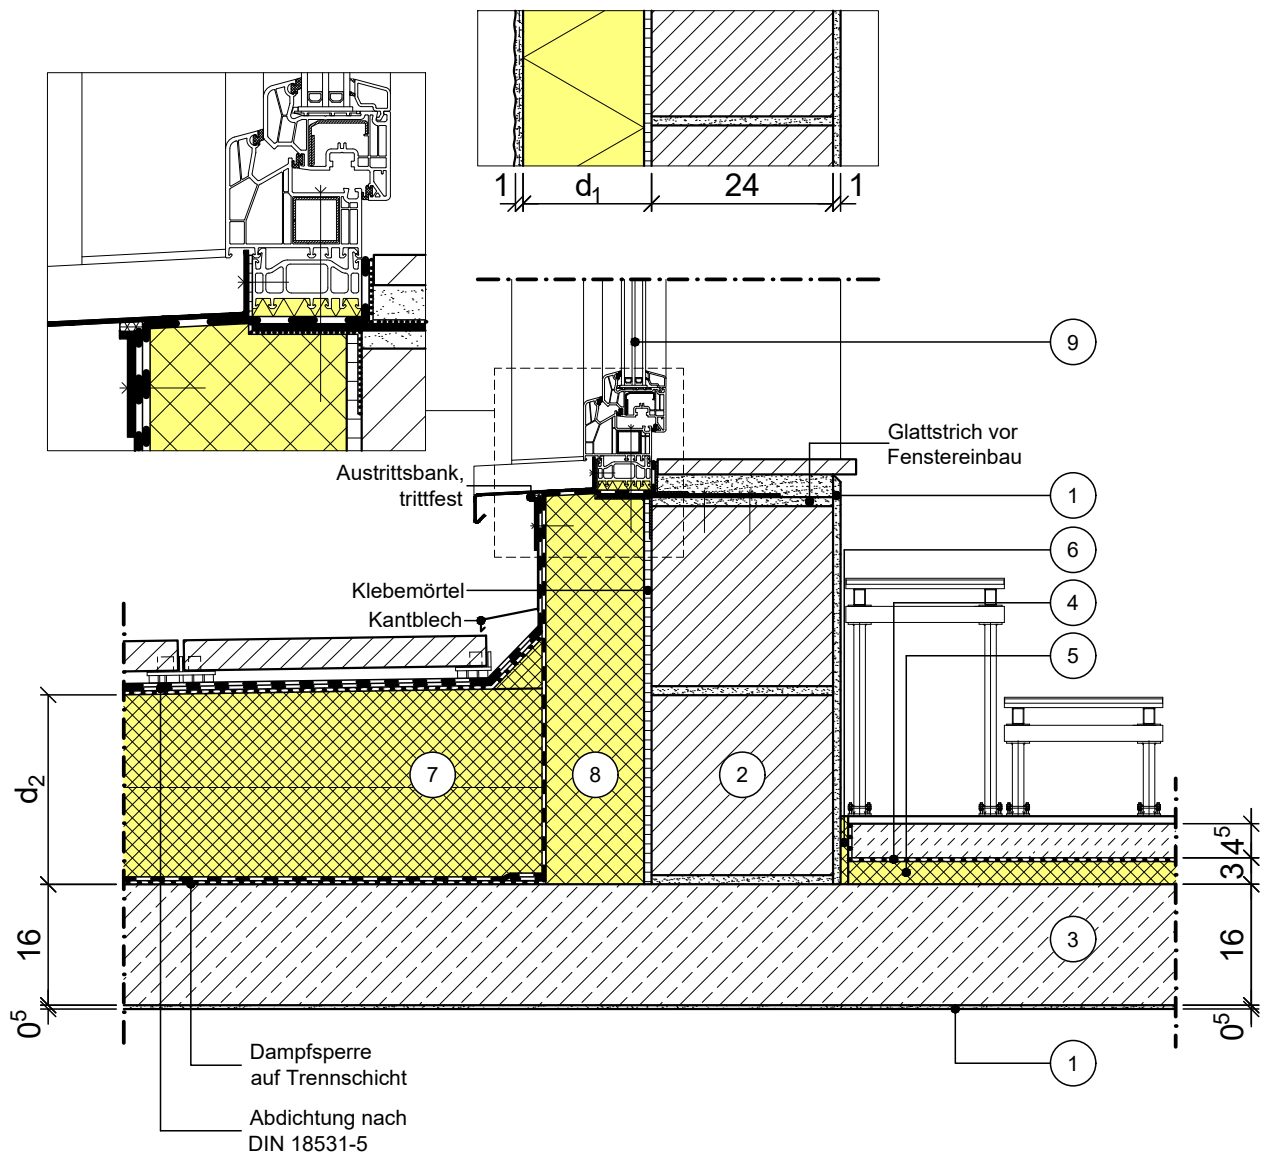


Modell-Nr.	11-18-01-03	
Konstruktionsart	Außenwand mit Wärmedämmverbundsystem	
Anschlussdetail	Loggien, Terrassen	
Untergruppe	Unterer Anschluss an aufgehende Wand	
Variante	Fenster/Tür in Dämmebene, ungeschützter Bereich, erhöhte Bewitterung	



Vertikalschnitt

Maßstab 1:10

	Schichtbezeichnung	s [m]	$\rho$ [kg/m <sup>3</sup> ]	$\lambda$ [W/mK]		Schichtbezeichnung	s [m]	$\rho$ [kg/m <sup>3</sup> ]	$\lambda$ [W/mK]
①	Innenputz	0,005	1400	0,70	⑨	Tür / Fensterelement (exemplarisch)	-	-	-
②	Mauerwerk	0,24	-	0,56	⑩				
③	Stahlbeton	0,16	2300	2,3	⑪				
④	Estrich auf Trennlage	0,045	2000	1,4	⑫				
⑤	Trittschalldämmung	0,03	-	0,040	⑬				
⑥	Randdämmstreifen	0,01	-	0,040	⑭				
⑦	Wärmedämmung (als Gefälledämmung)	$d_2$	-	$\lambda_2$	⑮				
⑧	druckfeste Wärmedämmung	$d_1$ - 0,04	-	0,040	⑯				