


Modell-Nr.	12-18-01-02	
Konstruktionsart	Außenwand, Holzrahmenbau mit WDVS	
Anschlussdetail	Loggien, Terrassen	
Untergruppe	unterer Anschluss an aufgehende Wand	
Variante	Fenster/Tür in Wandebene, geschützter Bereich, normale Bewitterung	

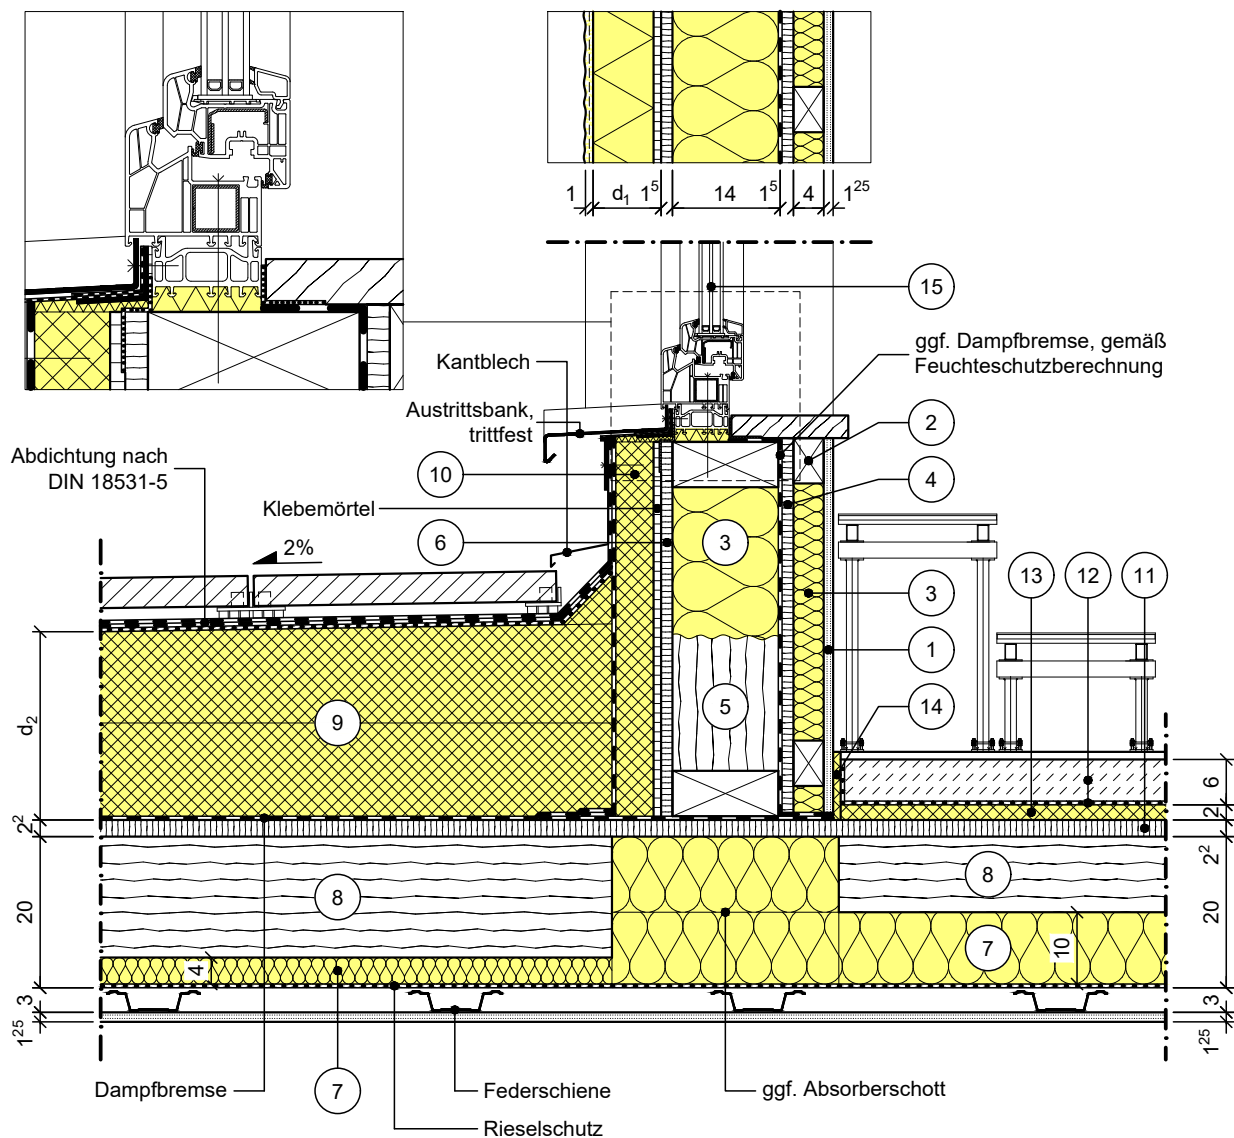

Vertikalschnitt

Maßstab 1:10

	Schichtbezeichnung	s [m]	ρ [kg/m³]	λ [W/mK]		Schichtbezeichnung	s [m]	ρ [kg/m³]	λ [W/mK]
①	Gipsbauplatte	0,0125	900	0,25	⑨	Wärmedämmung (als Gefälledämmung)	d ₂	-	λ ₃
②	Querlattung	0,04	-	0,13	⑩	druckfeste Wärmedämmung	d ₁ - 0,04	-	0,040
③	Wärmedämmung	s.o.	-	λ ₂	⑪	OSB/3-Platte (¹) Dicke gemäß Statik	0,022 ¹⁾	-	0,13
④	OSB/3-Platte	0,015	-	0,13	⑫	Estrich auf Trennlage	0,06	2000	1,4
⑤	Holzständer (KVH)	s.o.	-	0,13	⑬	Trittschalldämmung	0,02	-	0,040
⑥	Plattenwerkstoff gemäß abZ	0,015	-	0,12	⑭	Randdämmstreifen	0,01	-	0,040
⑦	Wärmedämmung	s.o.	-	0,040	⑮	Fenster-Element (exemplarisch)	-	-	-
⑧	Deckenbalken	s.o.	-	0,13	⑯				