
| | |
|---|---|
| Modell-Nr. | 11-04-01-01 |
| Konstruktionsart | Außenwand mit Wärmedämm-Verbundsystem |
| Anschlussdetail | Firstanschluss |
| Untergruppe | Hochpunkt Pultdach, Dachfirst |
| Variante | Aufsparrendämmung, Putzabschluss mit Kellenschnitt, normale Bewitterung |

VDPM
Verband für Dämmsysteme, Putz und Mörtel e.V.

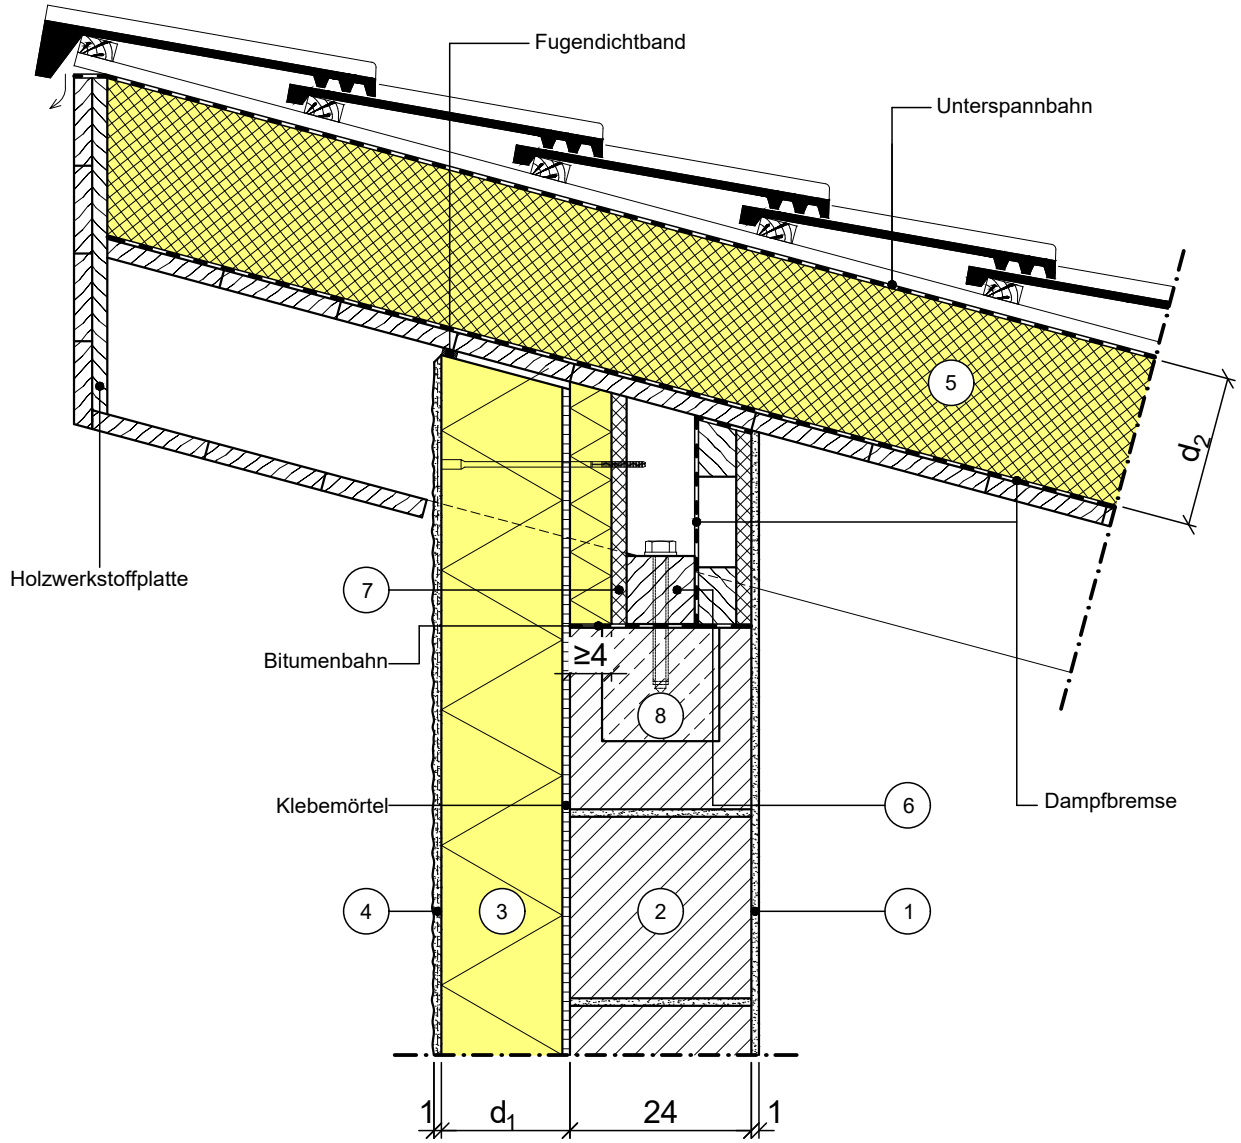


Vertikalschnitt

Maßstab 1:10

| | Schichtbezeichnung | s [m] | ρ [kg/m³] | λ [W/mK] | | Schichtbezeichnung | s [m] | ρ [kg/m³] | λ [W/mK] |
|---|---|---|---|---|---|---|---|---|---|
| 1 | Innenputz | 0,01 | 1400 | 0,70 | 9 | | | | |
| 2 | Mauerwerk | 0,24 | - | 0,56 | 10 | | | | |
| 3 | Wärmedämmung | $d_1$ | - | $\lambda_1$ | 11 | | | | |
| 4 | armiertes Putzsystem | 0,01 | 1800 | 0,87 | 12 | | | | |
| 5 | Wärmedämmung | $d_2$ | - | $\lambda_2$ | 13 | | | | |
| 6 | Fußpfette auf Abdichtung mit Verankerung | 0,13 | 500 | 0,13 | 14 | | | | |
| 7 | Putzträgerplatte | 0,025 | - | 0,35 | 15 | | | | |
| 8 | Ringbalken U-Schale | - | - | - | 16 | | | | |

Dieses Zeichnungsblatt ist dem "WDVS - Planungsatlas" entnommen.
Bei der Verwendung ist zu beachten, dass im Gesamtwerk ggf. weitere konstruktionsrelevante Hinweise enthalten sind.