
Modell-Nr.	11-04-01-02
Konstruktionsart	Außenwand mit Wärmedämm-Verbundsystem
Anschlussdetail	Firstanschluss
Untergruppe	Hochpunkt Pultdach, Dachfirst
Variante	Vollsparrendämmung, Putzabschluss mit Kellenschnitt, normale Bewitterung

VDPM
Verband für Dämmsysteme, Putz und Mörtel e.V.

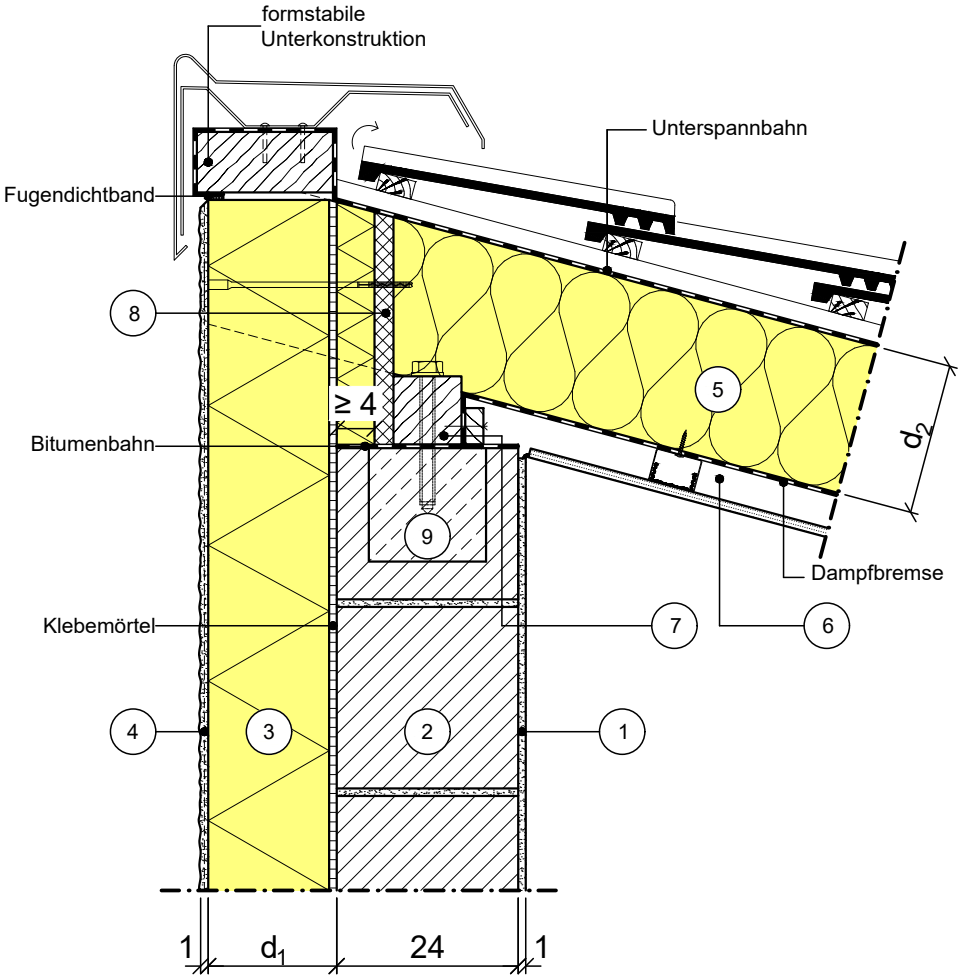

Vertikalschnitt

Maßstab 1:10

	Schichtbezeichnung	s [m]	ρ [kg/m³]	λ [W/mK]		Schichtbezeichnung	s [m]	ρ [kg/m³]	λ [W/mK]
1	Innenputz	0,01	1400	0,70	9	Ringbalken U-Schale	-	-	-
2	Mauerwerk	0,24	-	0,56	10				
3	Wärmedämmung	d_1	-	λ_1	11				
4	armiertes Putzsystem	0,01	1800	0,87	12				
5	Wärmedämmung	d_2	-	λ_2	13				
6	Innenausbau	s.o.	-	-	14				
7	Fußpfette auf Abdichtung mit Verankerung	0,13	500	0,13	15				
8	Putzträgerplatte	0,025	-	0,35	16				

Dieses Zeichnungsblatt ist dem "WDVS - Planungsatlas" entnommen.
Bei der Verwendung ist zu beachten, dass im Gesamtwerk ggf. weitere konstruktionsrelevante Hinweise enthalten sind.